

STADT OFFENBURG
TIEFBAU und VERKEHR


Bauverfahren
Am Unteren Mühlbach

Übersichtslageplan 2

Aufgestellt: []
 Fachbereich: Tiefbau und Verkehr

Datum:	Januar 2021	gelesen E.1:		Maßstab:	
bearbeitet:	Bär	gelesen E.2:			
gezeichnet:	Kovalenko	gelesen E.3:			1:250

Planführung: [] Datum: [] Zeichen: []

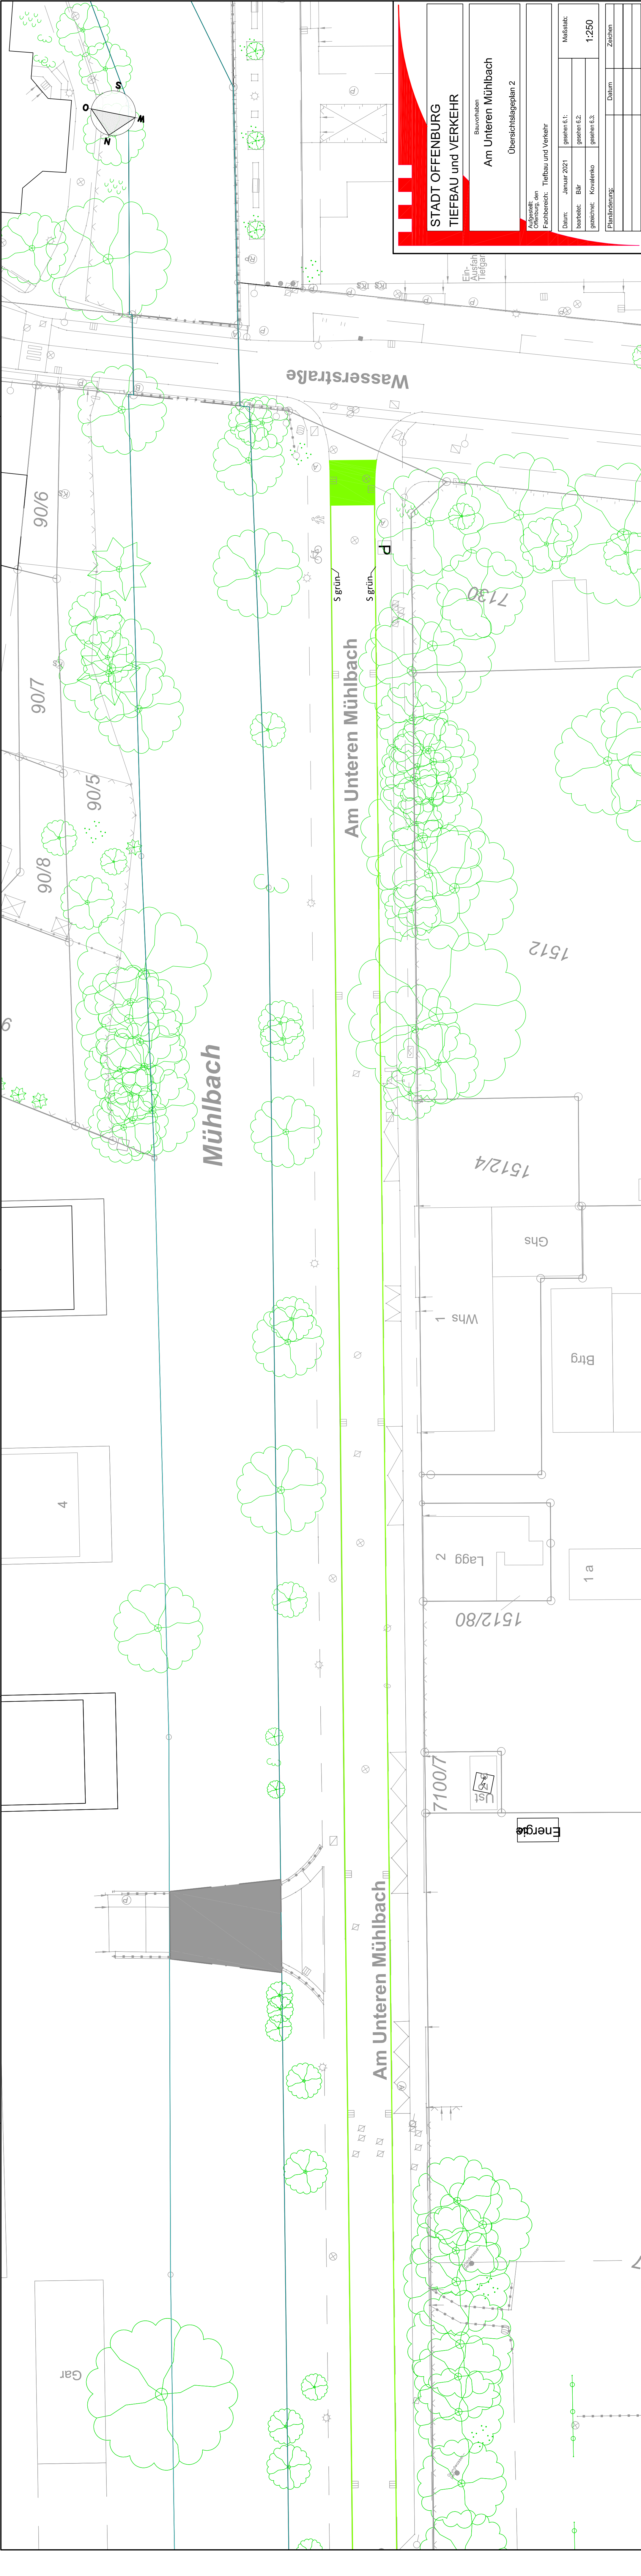



STADT OFFENBURG
TIEFBAU und VERKEHR

Bauvorhaben
Am Unteren Mühlbach
 Übersichtslageplan 1

Aufgestellt: Offenburg, den
 Fachbereich: Tiefbau und Verkehr

Datum:	Januar 2021	gesehen 6.1:	gesehen 6.2:	gesehen 6.3:
bearbeitet:	Bär	gesehen 6.1:	gesehen 6.2:	gesehen 6.3:
gezeichnet:	Kovalenko	gesehen 6.1:	gesehen 6.2:	gesehen 6.3:

Planänderung:

Datum	Zeichen

Maßstab: 1:250