

Legende:


-  Verkehrszeichen bleibt
-  Verkehrszeichen entfällt
-  Verkehrszeichen neu

STADT OFFENBURG
TIEFBAU und VERKEHR

Bauvorhaben
Am Unteren Mühlbach/Wasserstraße
Verkehrszeichen- und Markierungslageplan

Aufgestellt: Offenburg, den
Fachbereich: Tiefbau und Verkehr

Datum:	Januar 2021	gesehen 6.1:	Maßstab:
bearbeitet:	Bär	gesehen 6.2:	
gezeichnet:	Kovalenko	gesehen 6.3:	1:250
Planänderung:		Datum	Zeichen

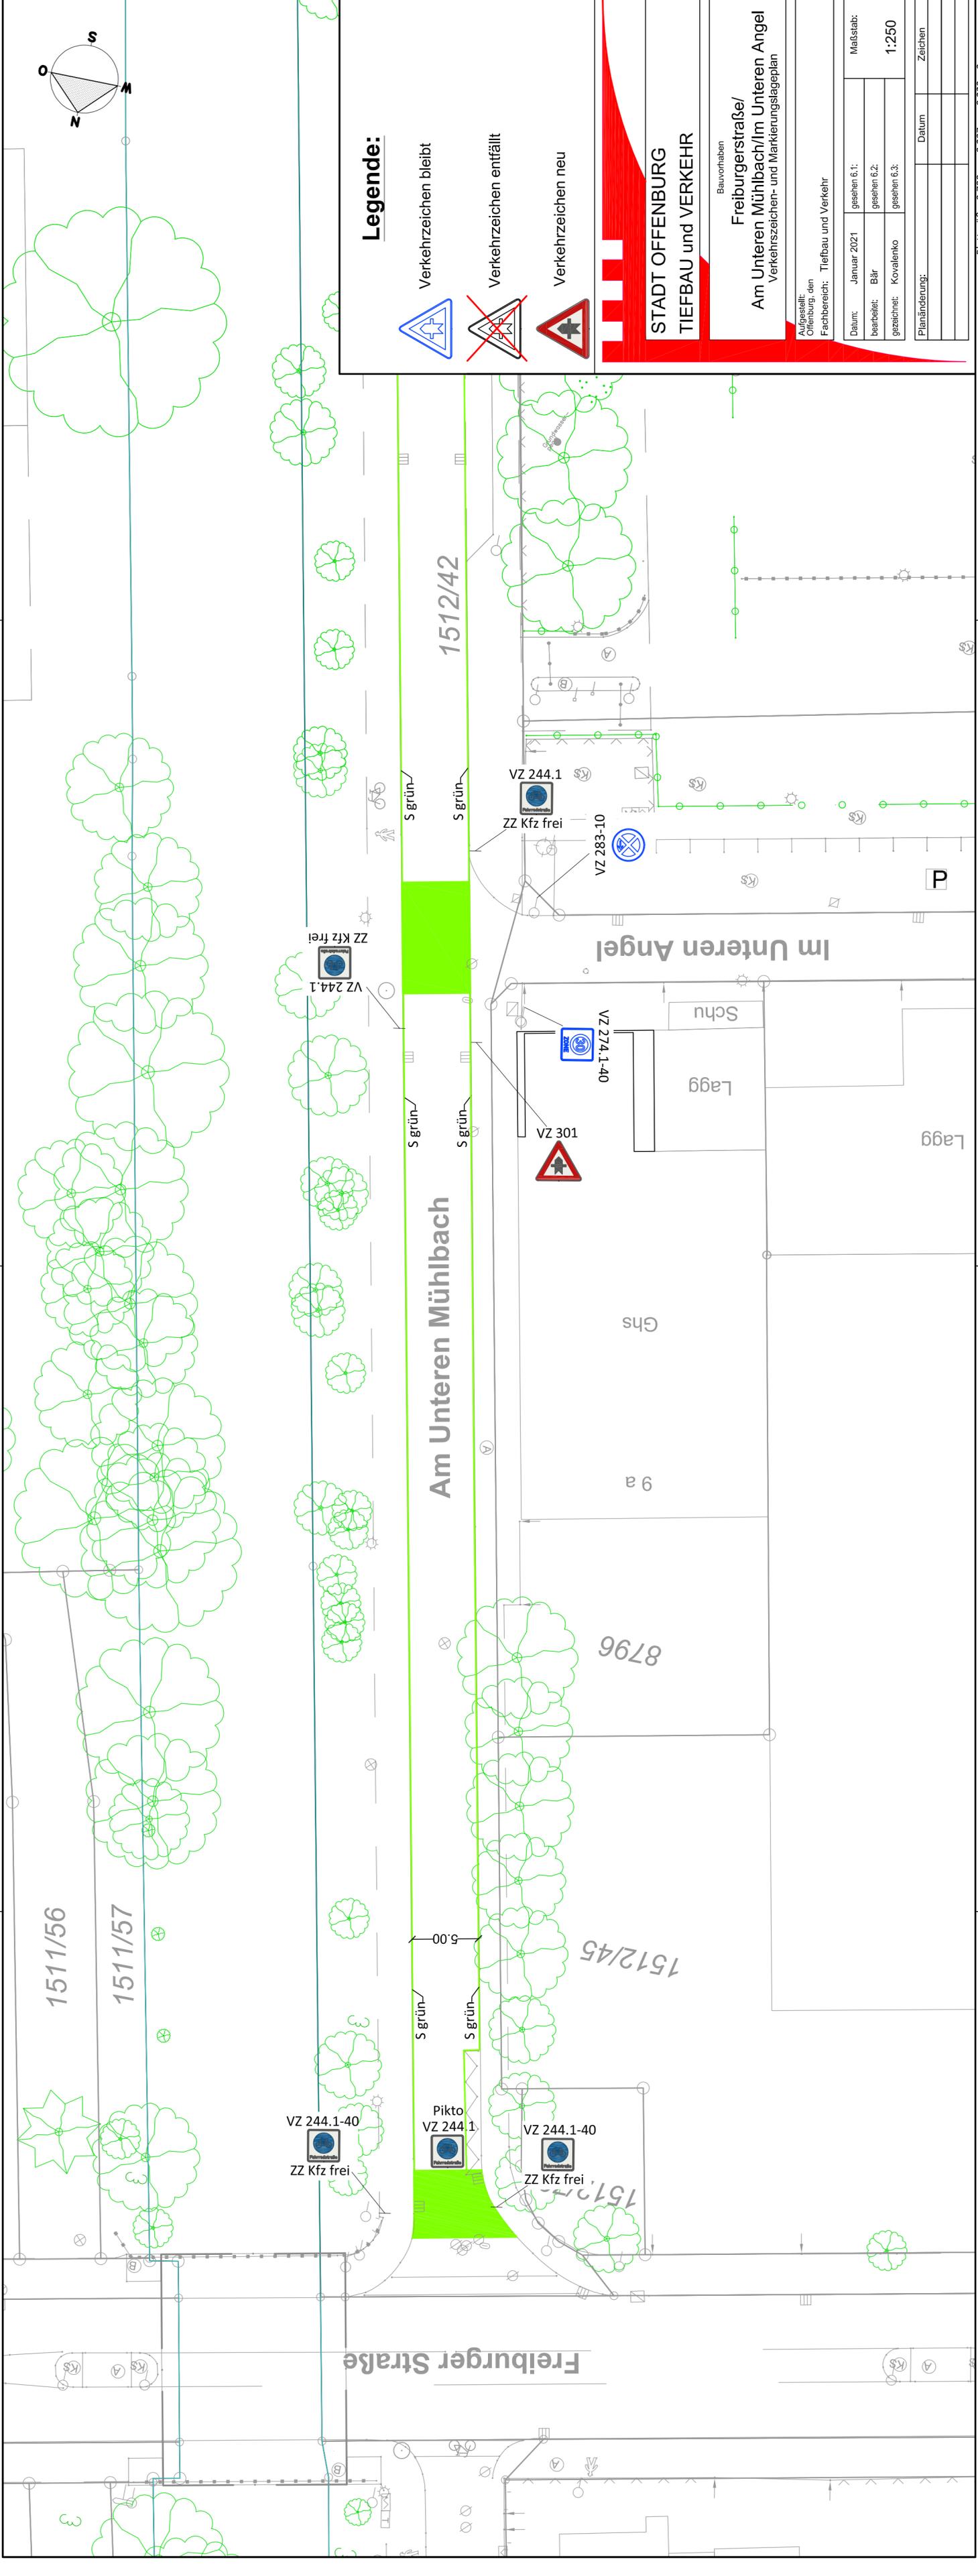

Legende:

- Verkehrszeichen bleibt
- Verkehrszeichen entfällt
- Verkehrszeichen neu

STADT OFFENBURG
TIEFBAU und VERKEHR

Bauvorhaben
**Freiburgerstraße/
Am Unteren Mühlbach/Im Unteren Angel**
Verkehrszeichen- und Markierungsplan

Aufgestellt: Offenburg, den
Fachbereich: Tiefbau und Verkehr

Datum:	Januar 2021	gesehen 6.1:	Maßstab:
bearbeitet:	Bär	gesehen 6.2:	1:250
gezeichnet:	Kovalenko	gesehen 6.3:	

Planänderung:

Datum	Zeichen

Blattgröße: 0.780 m x 0.297 m = 0.232 m²